

T.C.
HACIBEKTAŞ İLÇESİ
BELEDİYE BAŞKANLIĞI

Sayı : 87839792/ 198
Konu : İmar Planı Değişikliği

04/10/2024

BELEDİYE BASIN YAYIN MEMURLUĞUNA

Belediye Meclisinin 03.10.2024 tarih ve 50 sayılı kararı; ile , İlçemiz Savat Mahallesi Bakıbağı mevkiinde, tapununun 1636 ada 1 parsel imar planında Kreş Alanı ve 2 nolu parsel ise imar Planında Konut Alanı olarak geçen yerin; SOSYAL TESİS ALANI (Yatılı Engelli Bakım ve Rehabilitasyon Merkezi + Kreş Gündüz Bakım Evi + Yaşlı Bakım Evi Şevkat Evleri) yapılması hakkında imar planı değişikliğinin 3194 sayılı İmar Kanununun 8/b maddesine göre 04.10.2024 tarihinden itibaren 1 (bir) ay müddet ile belediyenin internet sayfasında yayınlanmasını ve yayımlandığına dair yazının Fen İşleri Müdürlüğüne gönderilmesini rica ederim.



Eki-(1 Takım Dosya)

T.C.
HACIBEKTAŐ BELEDİYESİ
Fen İŐleri M¼d¼rl¼ė¼


İLAN

Belediye Meclisinin 03.10.2024 tarih ve 50 sayılı kararı; ile , İlçemiz Savat Mahallesi Bakıbaėı mevkiinde, tapunun 1636 ada 1 parsel imar planında KreŐ Alanı ve 2 nolu parsel ise imar Planında Konut Alanı olarak geçen yerin; SOSYAL TESİS ALANI (Yatılı Engelli Bakım ve Rehabilitasyon Merkezi + KreŐ G¼nd¼z Bakım Evi + YaŐlı Bakım Evi Őevkat Evleri) yapılması hakkında imar planı deėiŐikliėinin 3194 sayılı İmar Kanununun 8/b maddesine g¼re 04.10.2024 tarihinden itibaren 1 (bir) ay m¼ddet ile askıya çıkartılmıŐtır. İlanen duyurulur. 04.10.2024


Leyla KINDIŐ
Bld.BŐk.V.



Öncü Hali

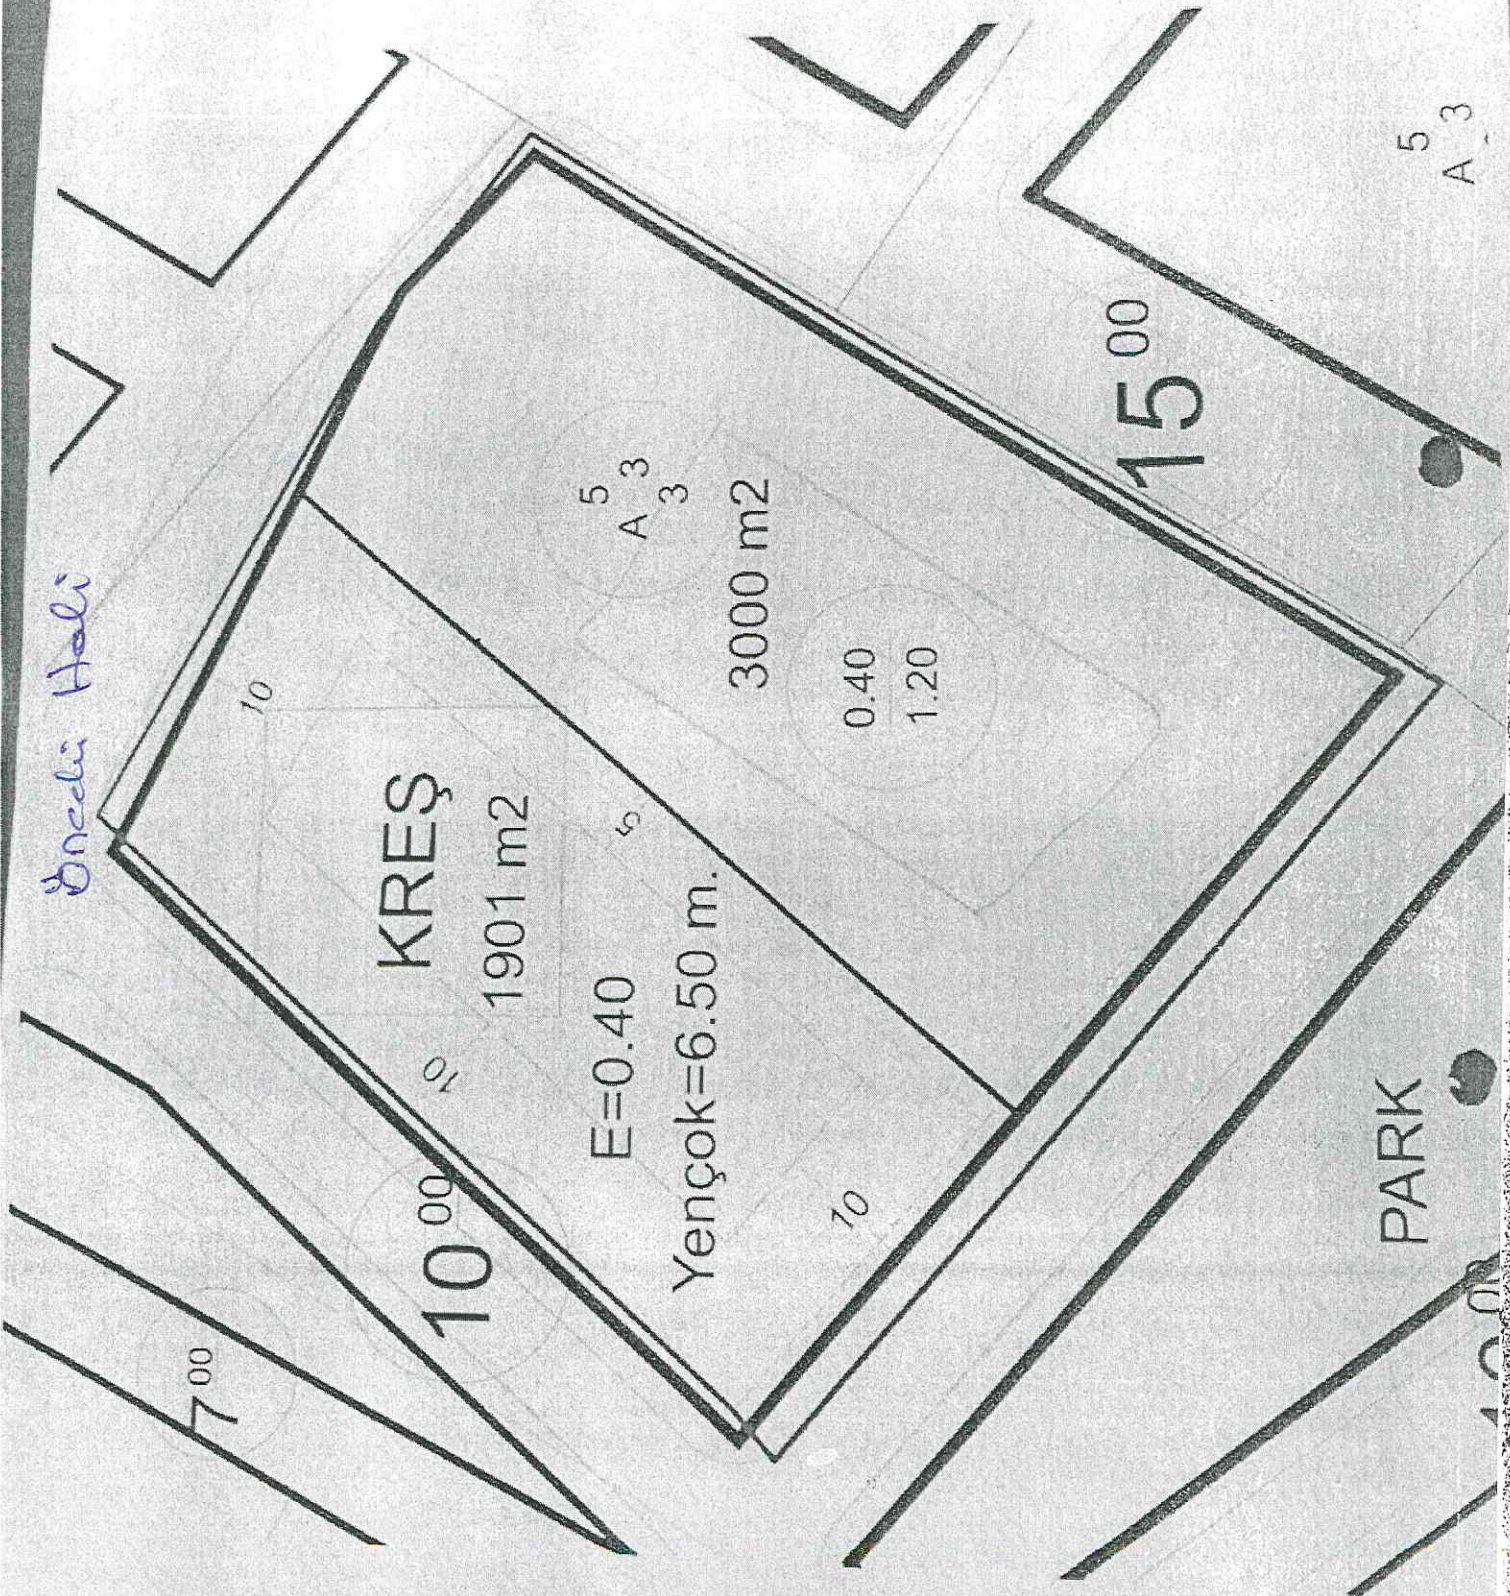

KREŞ

1901 m²

3000 m²

5
A 3

0.40
1.20

Yençok=6.50 m.

E=0.40

10.00


15.00

PARK

5
A 3

7.00

10.00

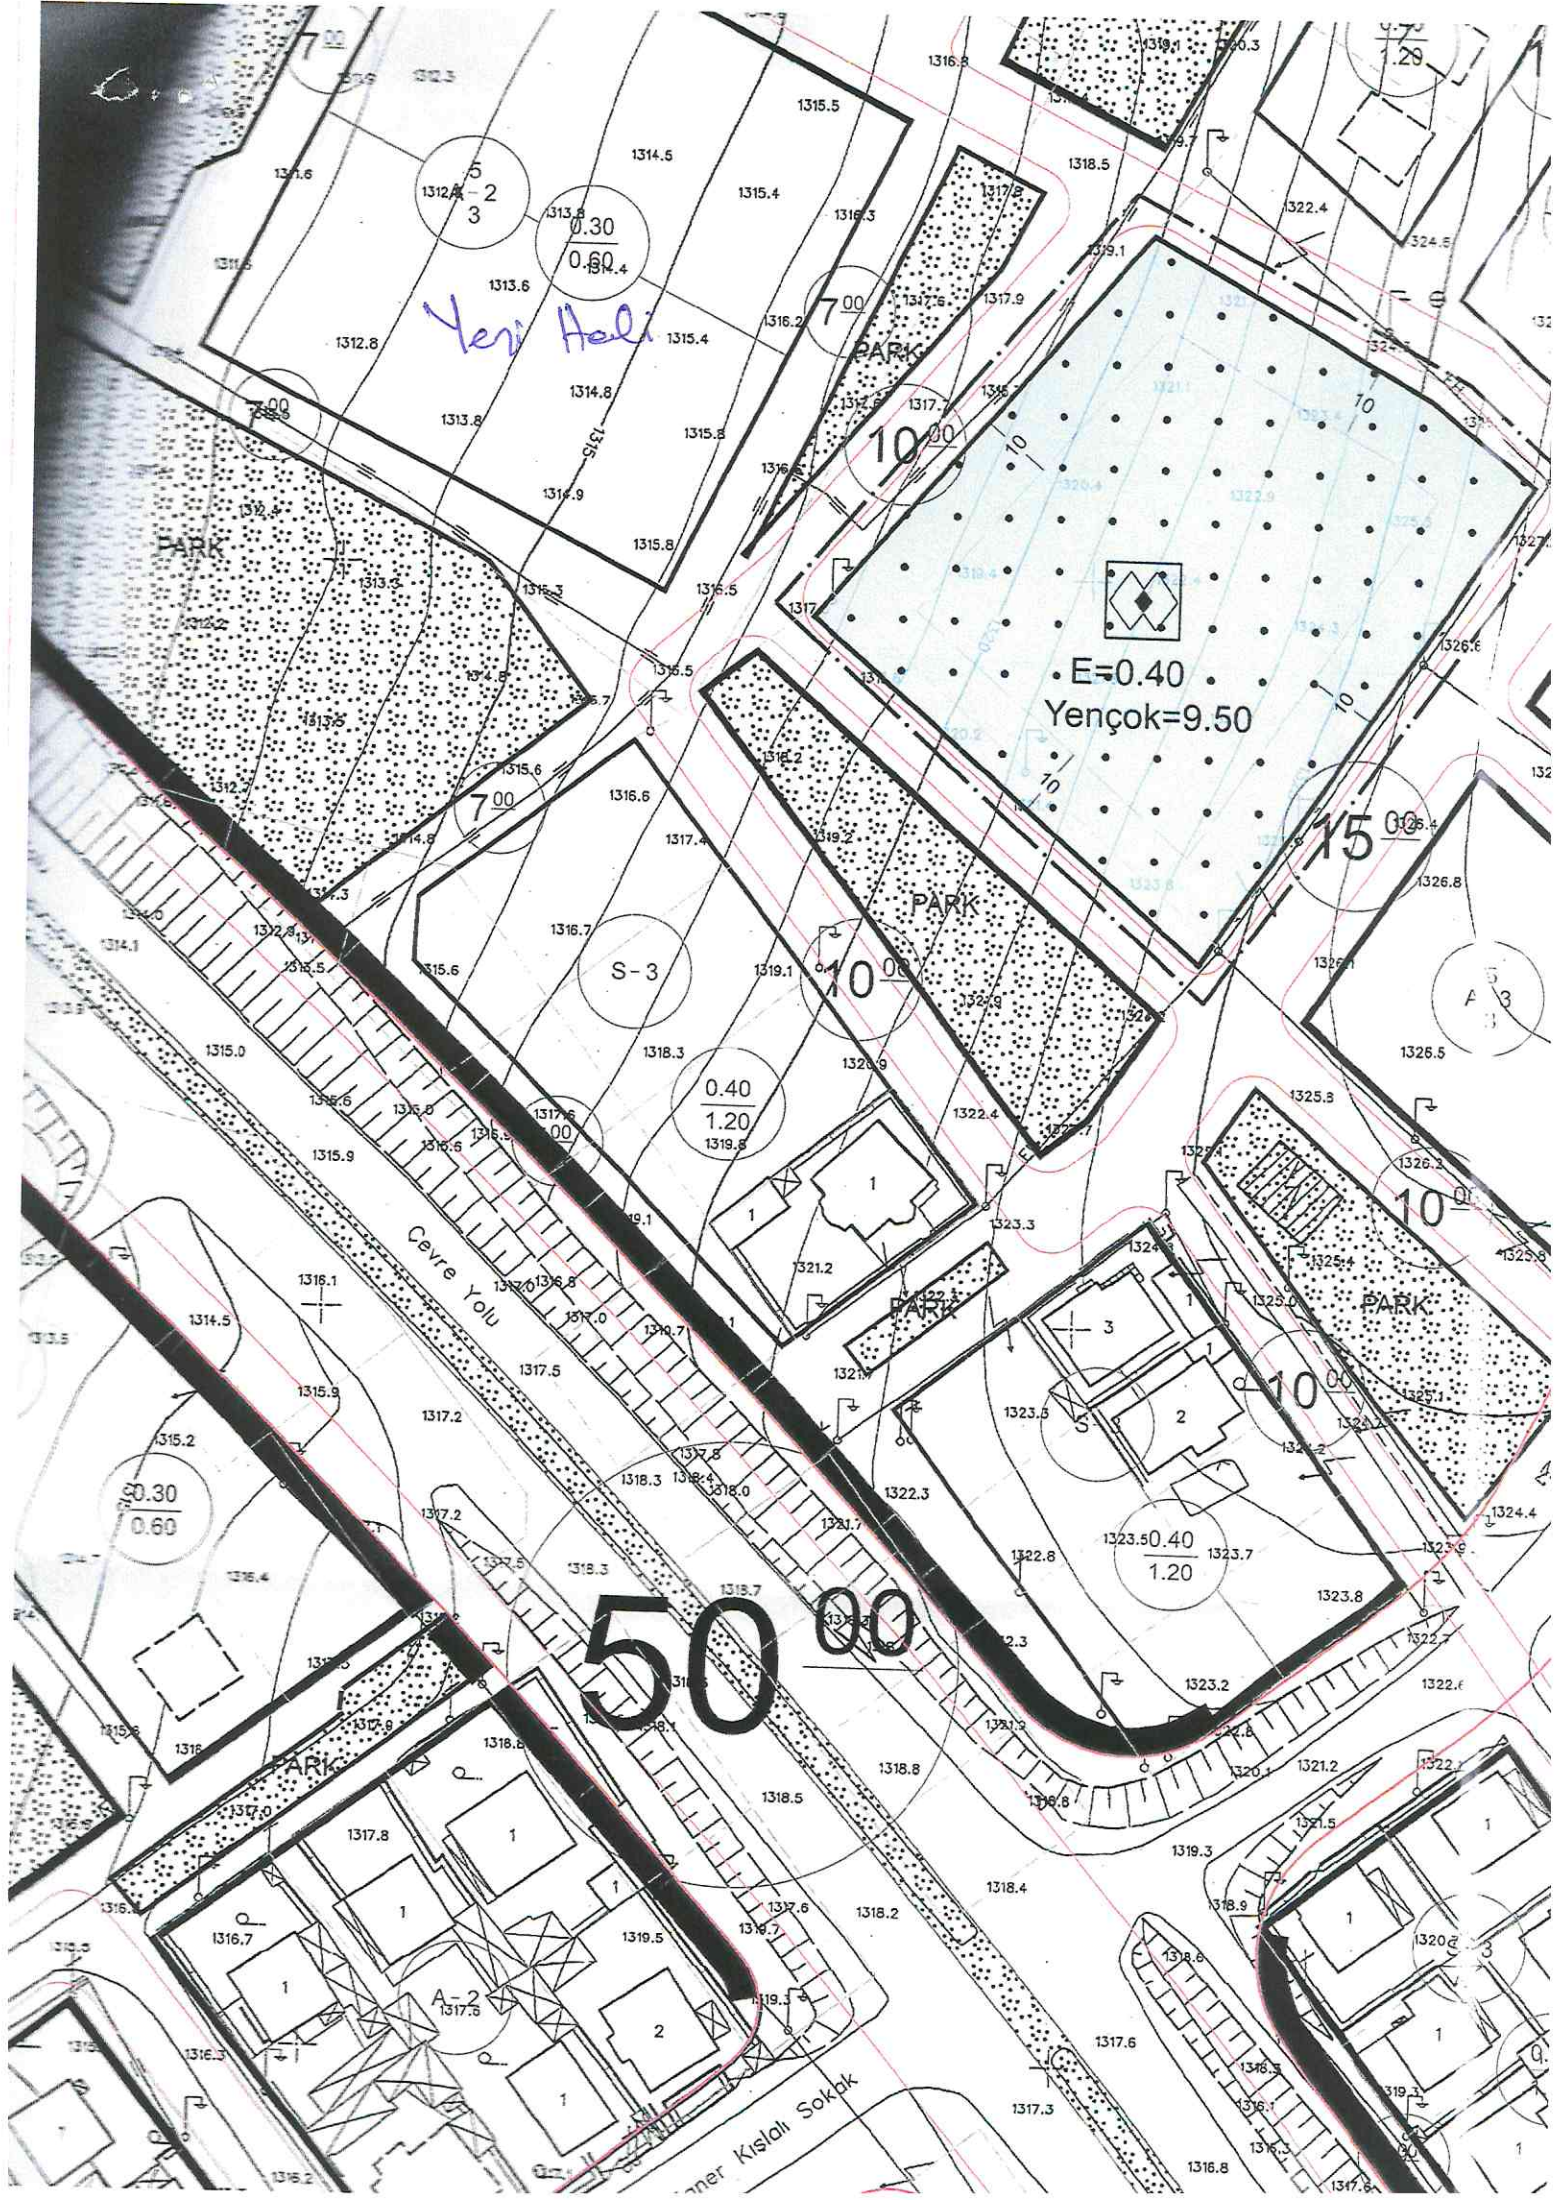

Yeni Aali

E=0.40
Yençok=9.50

50.00

A-2

Kislatli Sokak

S-3

7.00

10.00

10.00

10.00

15.00

10.00

10.00

1.20

1.20

0.40

1.20

1.00

0.30

0.60

0.30

0.60

5

2

3

5

3

5

3

5

3

5

3

5

3

5

3